


PLAN DE PRÉCOMMERCIALISATION SUJET À MODIFICATION

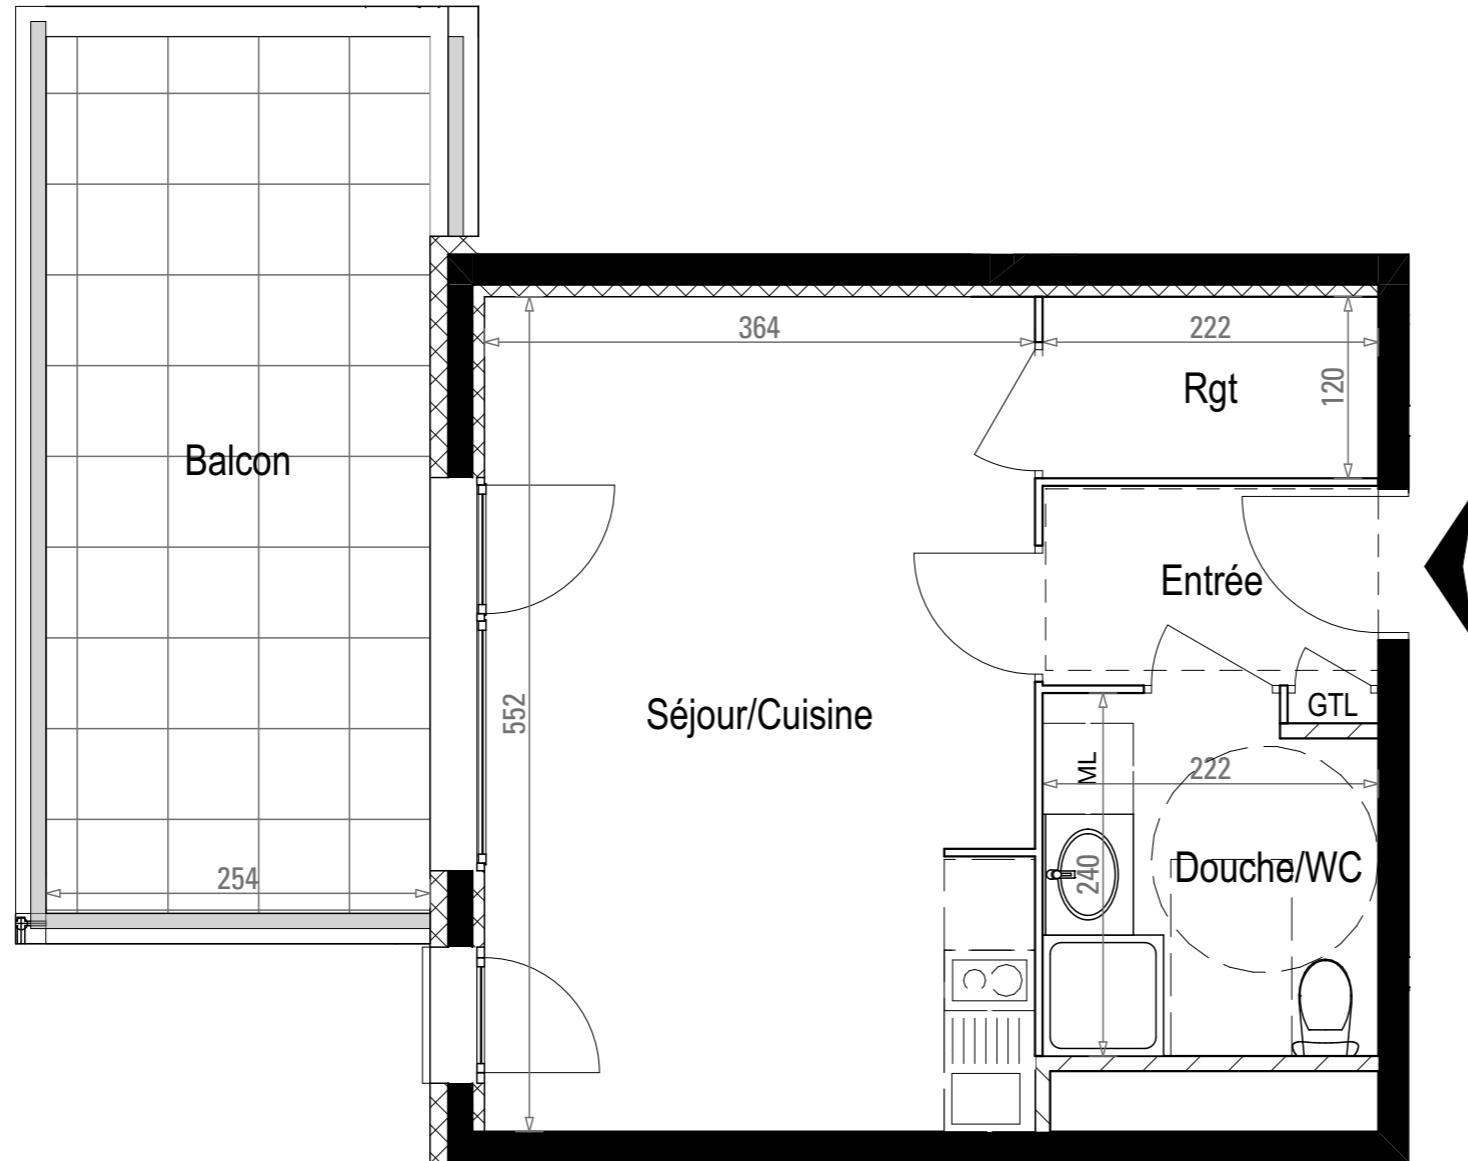

Légende:  
 GTL - Tableau électrique  
 PI - Placard  
 ML - Machine à laver  
 R - Réfrigérateur  
 LV - Lave-vaisselle



Les surfaces indiquées sont approximatives et peuvent varier dans le cadre de la législation des ventes en l'état de futur achèvement.  
 Des modifications sont susceptibles d'être apportées en fonction des nécessités techniques ou réglementaires lors de la réalisation tant pour les dimensions que pour les équipements.  
 Les retombées, soffites, faux-plafonds, poutres et poteaux ne sont pas tous figurés ou le sont à titre indicatif; les simulations d'aménagement sont non contractuelles.  
 NOTA: sauf indication contraire, les surfaces des rangements sont comprises dans les surfaces des pièces correspondantes.  
 Les dimensions des pièces sont exprimées en mètres, les allèges et seuils sont exprimés en centimètres.




# neowi

## immobilier

SCCV Léman Ciel  
 42, avenue du Maréchal Foch 69006 LYON



**Résidence LEMAN CIEL**  
 281, rue de Paris - 01170 GEX

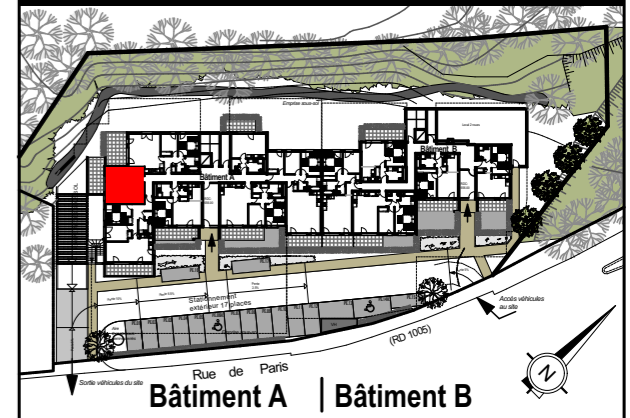

NIVEAU RDC	TYPE T1	Logement A03
---------------	------------	-----------------

### Tableau de surfaces

Nom	Surface
Entrée	2,93 m <sup>2</sup>
Séjour/Cuisine	20,06 m <sup>2</sup>
Douche/WC	5,13 m <sup>2</sup>
Rangement	2,66 m <sup>2</sup>
<b>TOTAL Habitable</b>	<b>30,78 m<sup>2</sup></b>
Balcon	14,73 m <sup>2</sup>
<b>TOTAL Annexes</b>	<b>14,73 m<sup>2</sup></b>

DATE D'EDITION: 15/04/15