


PLAN DE PRÉCOMMERCIALISATION SUJET À MODIFICATION

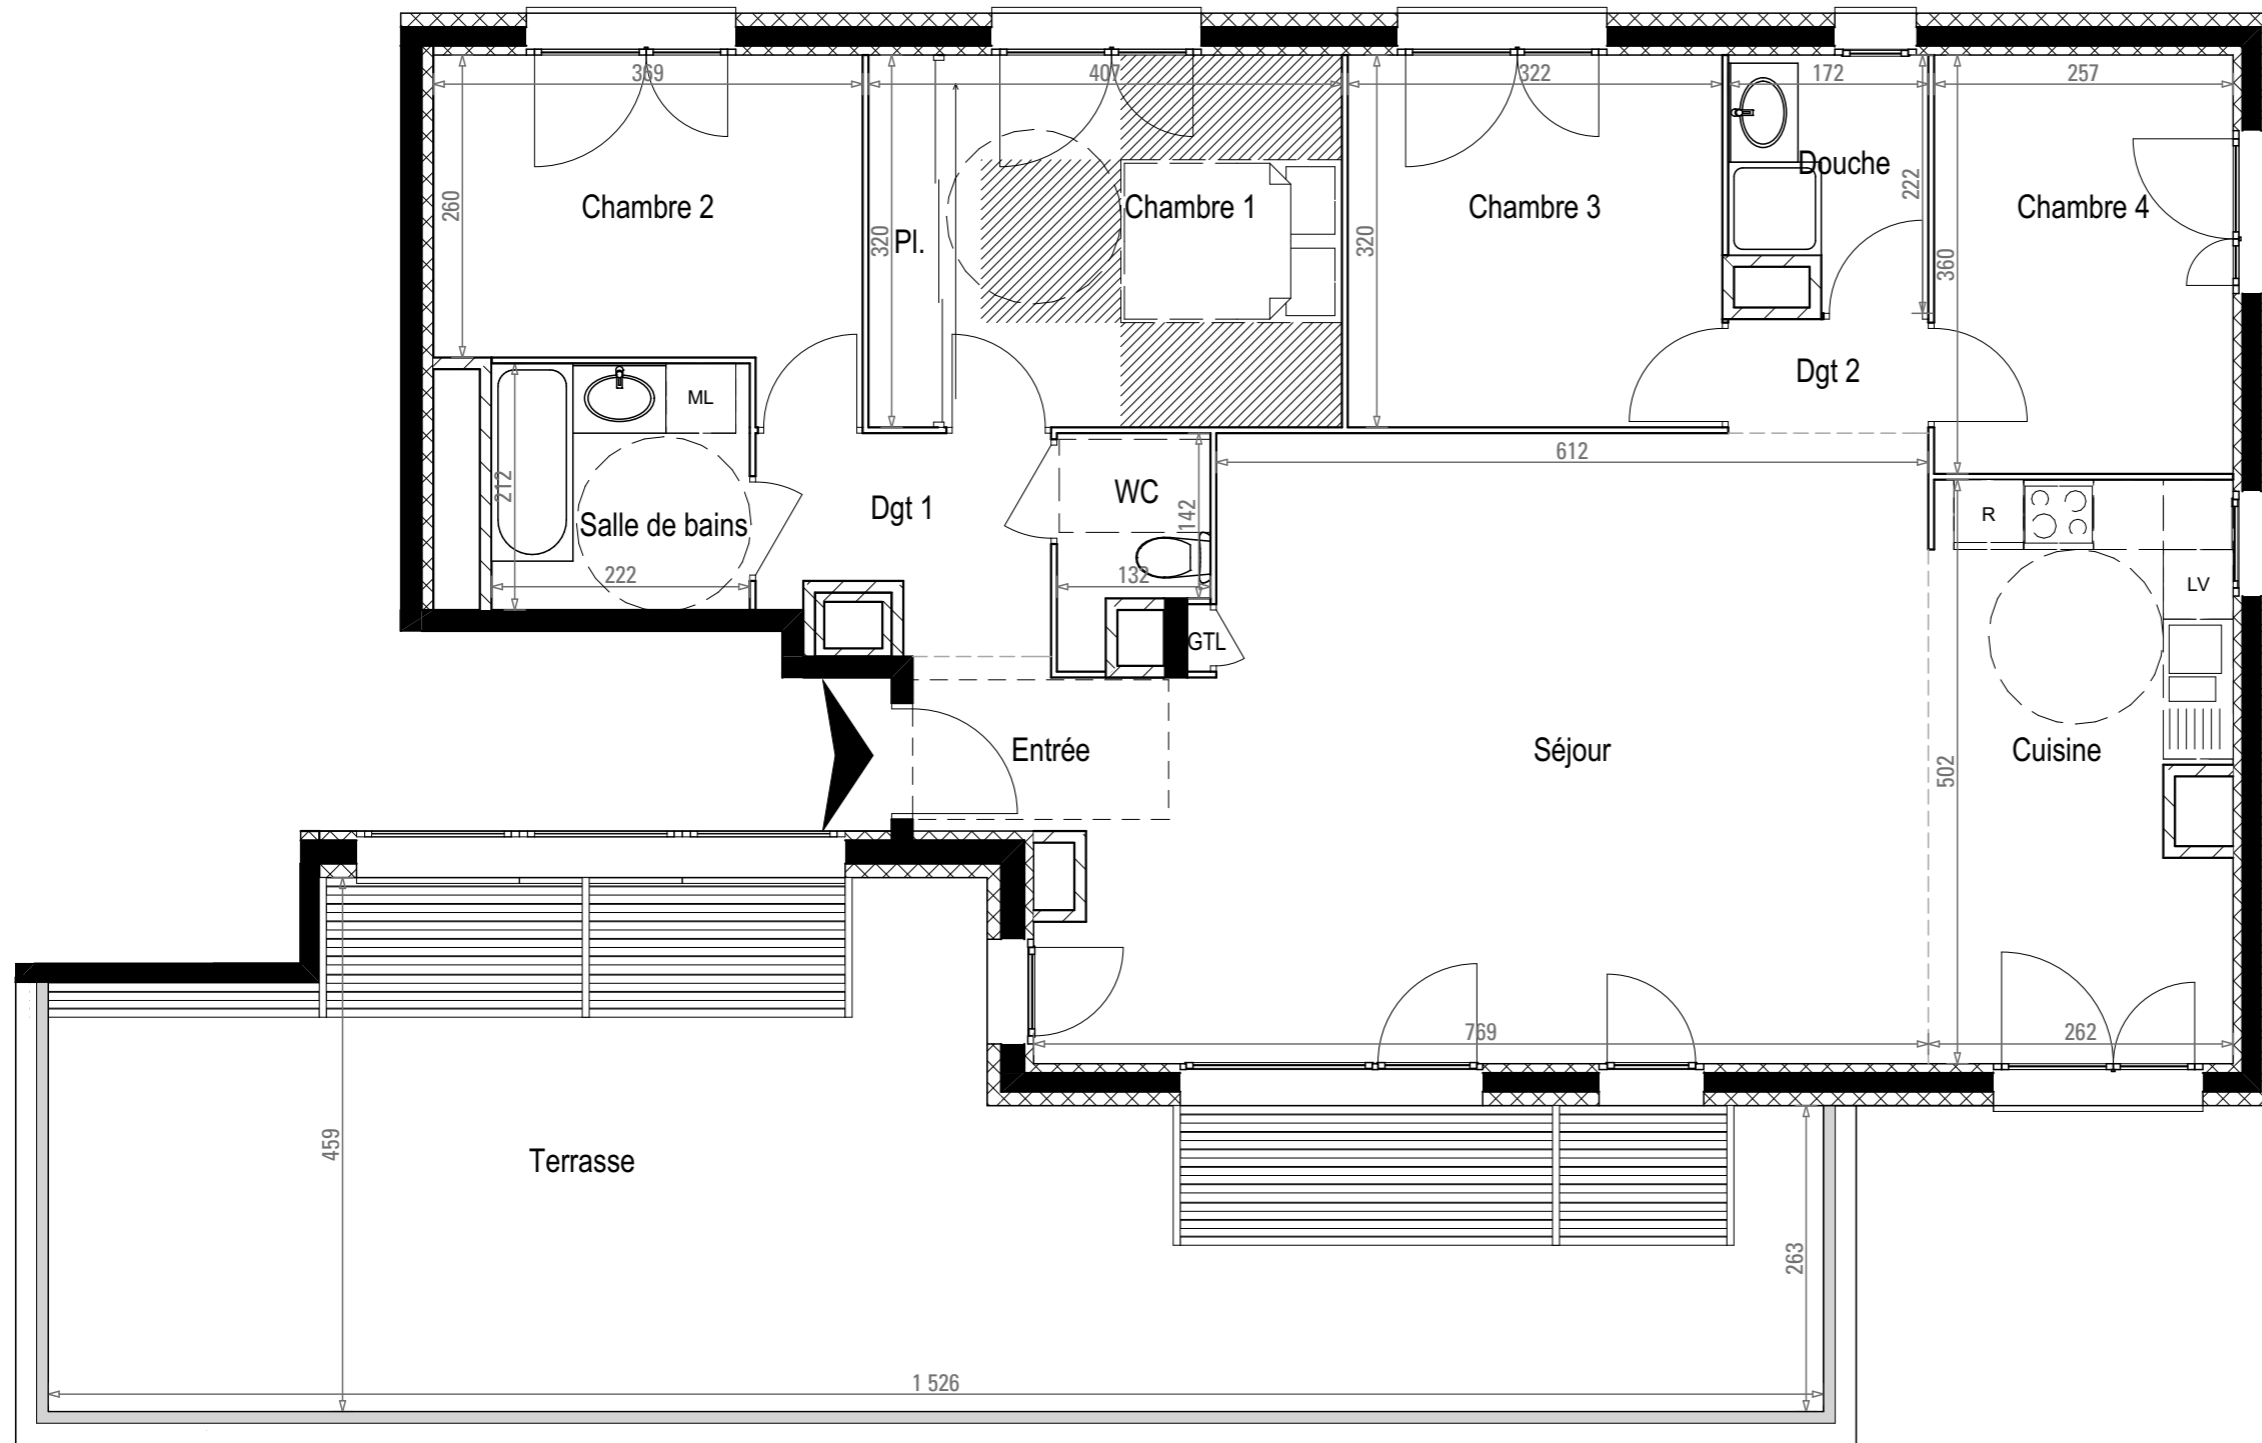

Légende:
 GTL - Tableau électrique
 PI - Placard
 ML - Machine à laver
 R - Réfrigérateur
 LV - Lave-vaisselle



Les surfaces indiquées sont approximatives et peuvent varier dans le cadre de la législation des ventes en l'état de futur achèvement.
 Des modifications sont susceptibles d'être apportées en fonction des nécessités techniques ou réglementaires lors de la réalisation tant pour les dimensions que pour les équipements.
 Les retombées, soffites, faux-plafonds, poutres et poteaux ne sont pas tous figurés ou le sont à titre indicatif; les simulations d'aménagement sont non contractuelles.
 NOTA: sauf indication contraire, les surfaces des rangements sont comprises dans les surfaces des pièces correspondantes.
 Les dimensions des pièces sont exprimées en mètres, les allèges et seuils sont exprimés en centimètres.




neowi

immobilier

SCCV Léman Ciel
 42, avenue du Maréchal Foch 69006 LYON



Résidence LEMAN CIEL
 281, rue de Paris - 01170 GEX

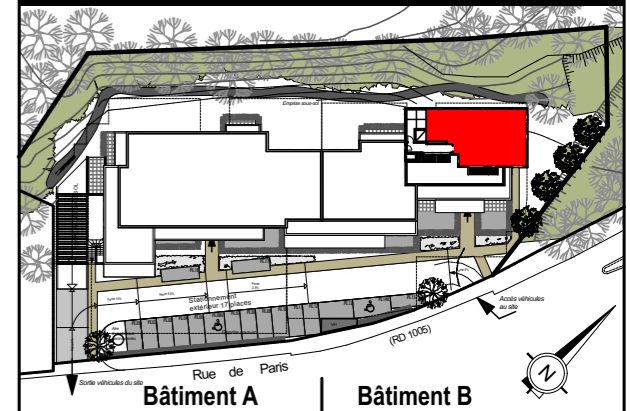

NIVEAU Attique | TYPE T5 | Logement B41

Tableau de surfaces

Nom	Surface
Entrée/Séjour	39,62 m ²
Cuisine	12,64 m ²
Chambre 1 + Pl.	13,02 m ²
Chambre 2	10,15 m ²
Chambre 3	10,30 m ²
Chambre 4	9,25 m ²
Salle de bains	4,71 m ²
Douche	3,42 m ²
WC	2,14 m ²
Dégagement 1	4,15 m ²
Dégagement 2	1,69 m ²
TOTAL Habitable	111,09 m²
Terrasse	53,85 m ²
TOTAL Annexes	53,85 m²

DATE D'EDITION: 15/04/15